



Проект дома с мансардным этажом № 1498
s=188 м², 8000 X 11500 мм


Проект с сайта http://43b.ru/proekt_v.php?id=1498 Страница 1 из 4





s=188 м², 8000 X 11500 мм


План 1 этажа

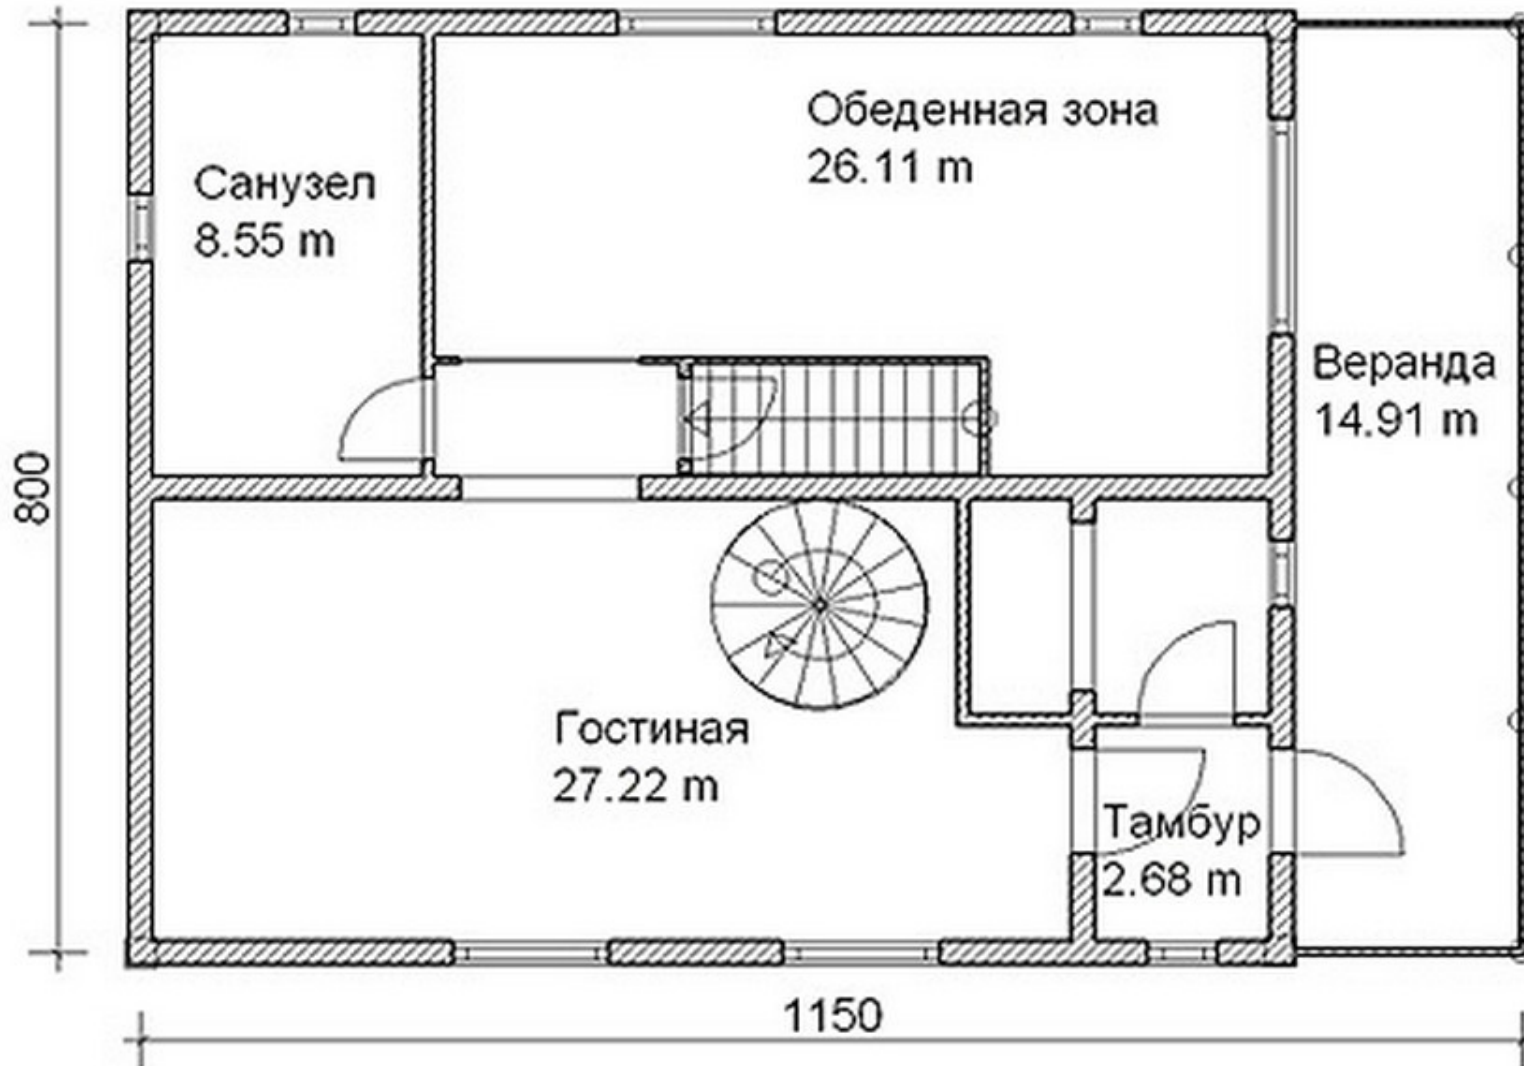



s=188 м², 8000 X 11500 мм

План мансарды

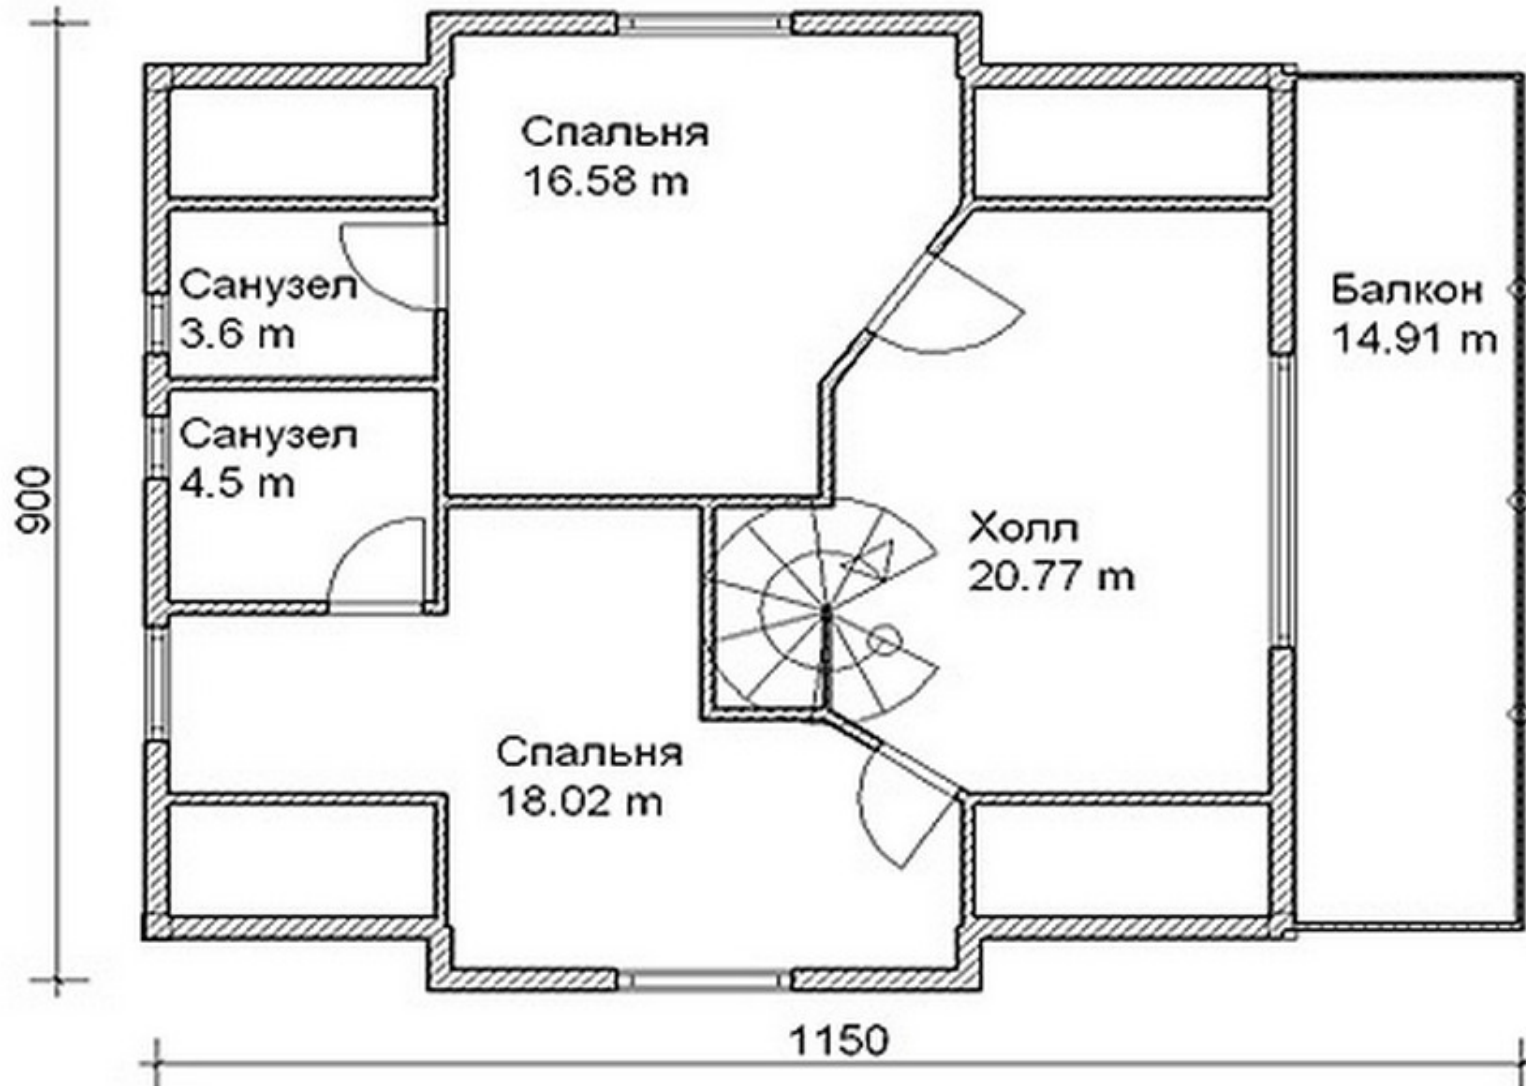



Проект дома с мансардным этажом № 1498


s=188 м², 8000 X 11500 мм

Проект с сайта http://43b.ru/proekt_v.php?id=1498 Страница 4 из 4




Проект DD2- 497

Общая площадь дома - 188,0 кв.м.
Стены - оцилиндрованное бревно

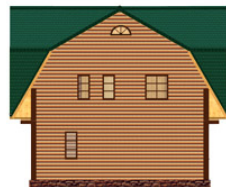

План 1 этажа

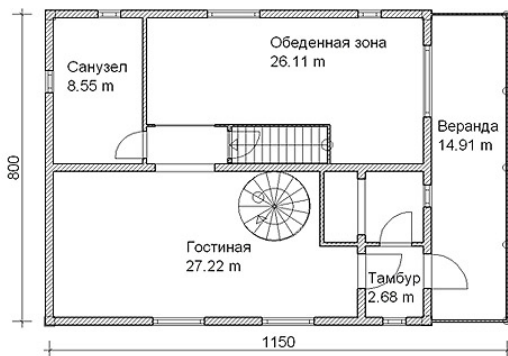

План мансарды

