



Проект дома с мансардным этажом № 1519

S=212 м², 8750 X 12750 мм


Проект с сайта http://43b.ru/proekt_v.php?id=1519 Страница 1 из 4





s=212 м², 8750 X 12750 мм


План 1 этажа

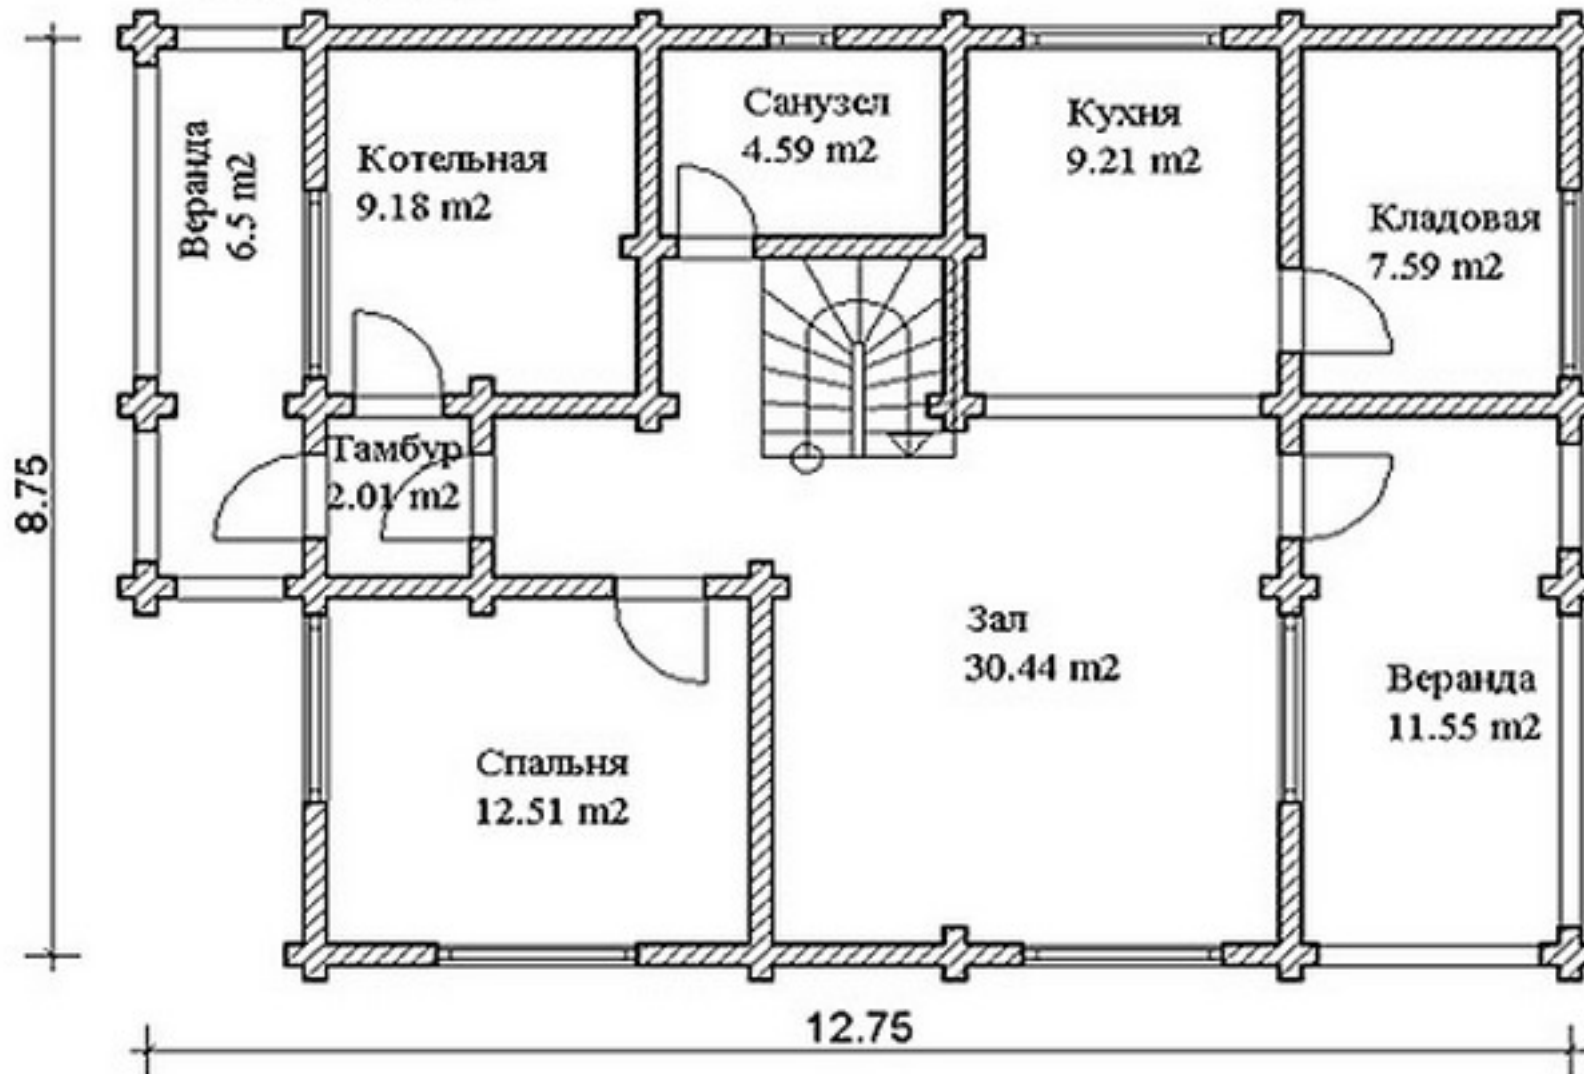



s=212 м², 8750 X 12750 мм

План 2 этажа

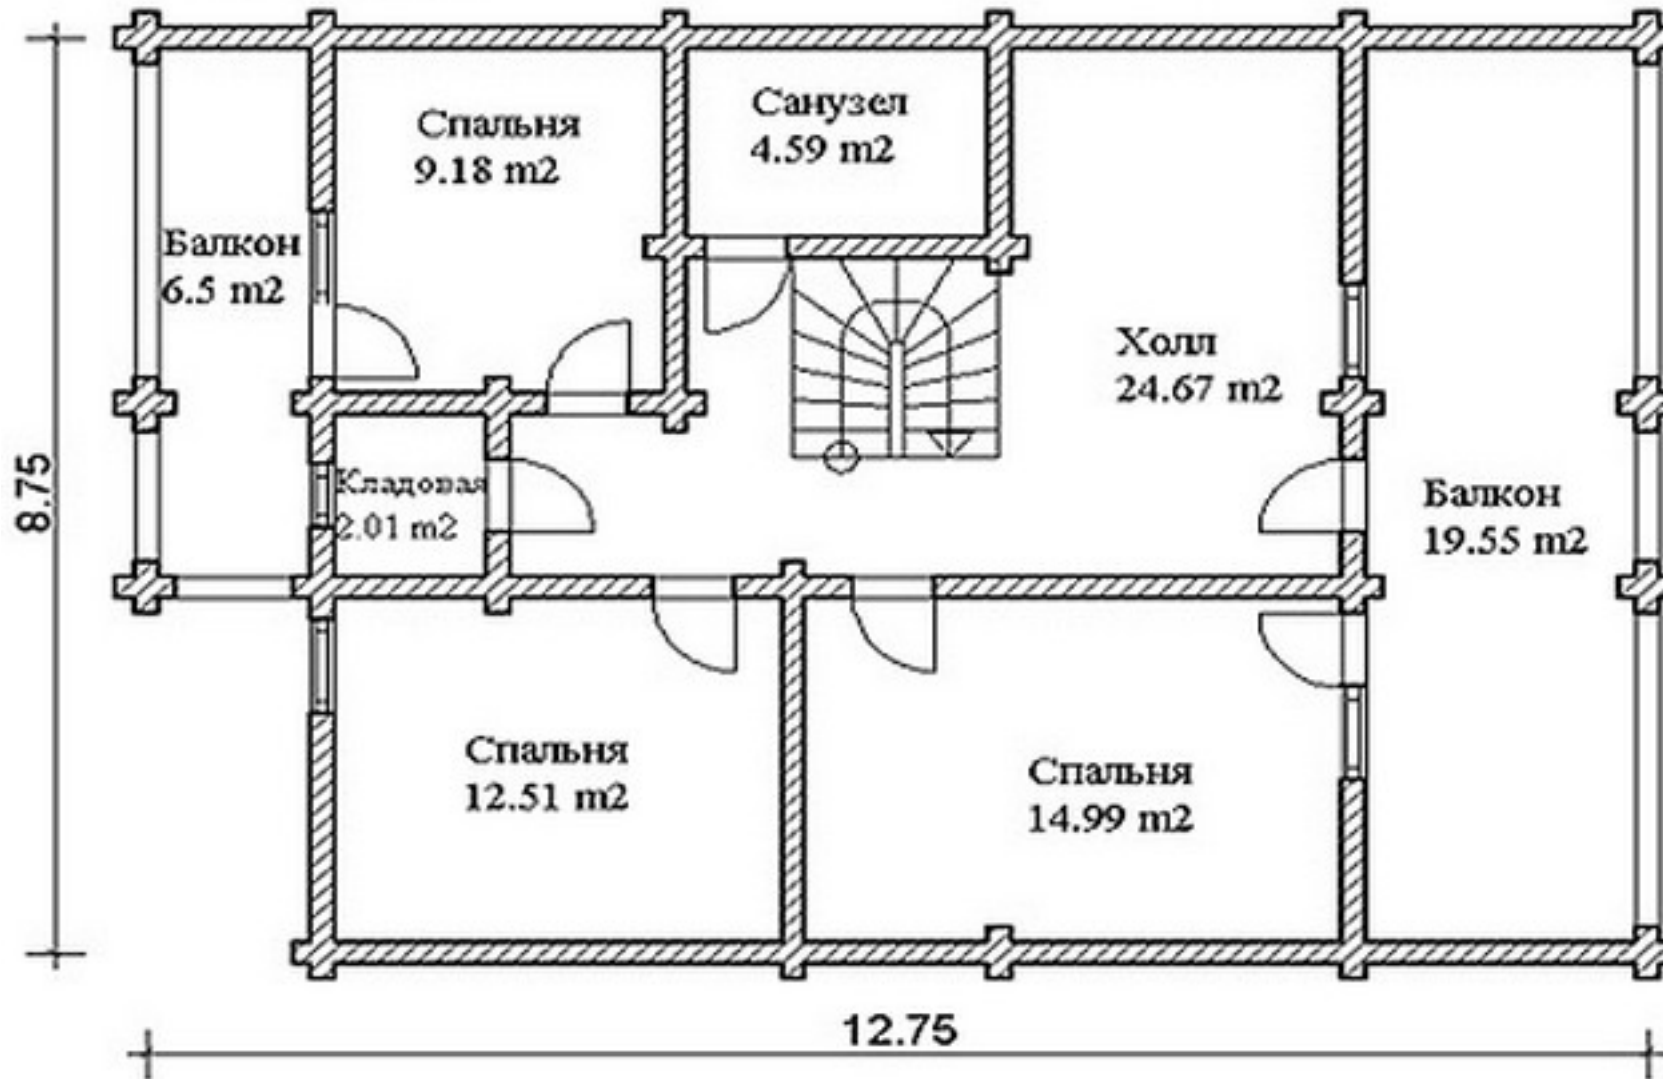



Проект дома с мансардным этажом № 1519

s=212 м², 8750 X 12750 мм

Проект с сайта http://43b.ru/proekt_v.php?id=1519 Страница 4 из 4



Проект DD2-500

Общая площадь дома - 212,0 кв.м.
Стены - оцилиндрованное бревно

